


PROFIL TRANSVERSAL 1a - 1a
DJ 214 - INTRAVILAN

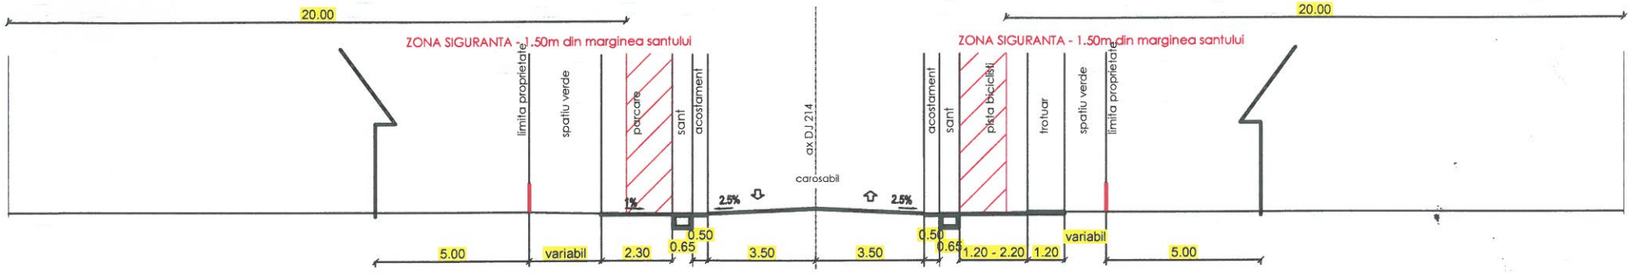


PROFIL TRANSVERSAL 1b - 1b
DJ 101 T - INTRAVILAN

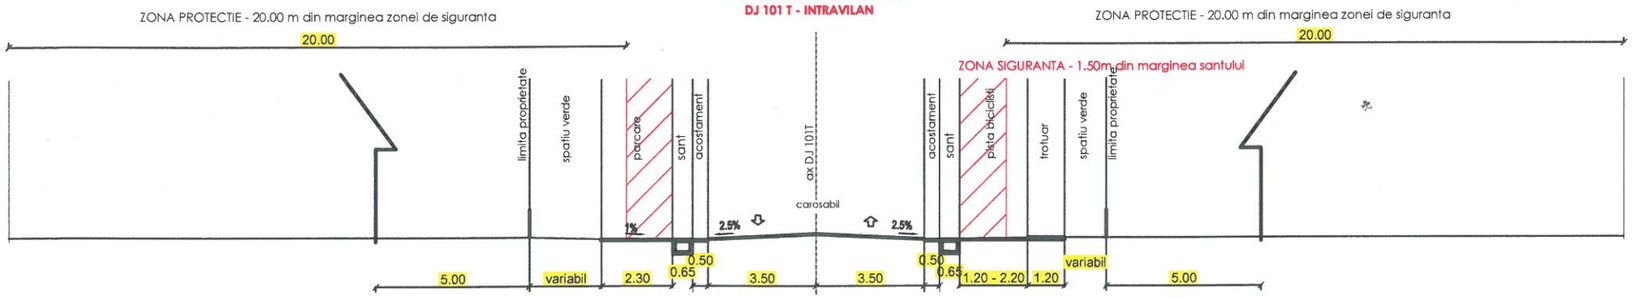


PROFIL TRANSVERSAL 2 - 2
STRAZI PRINCIPALE

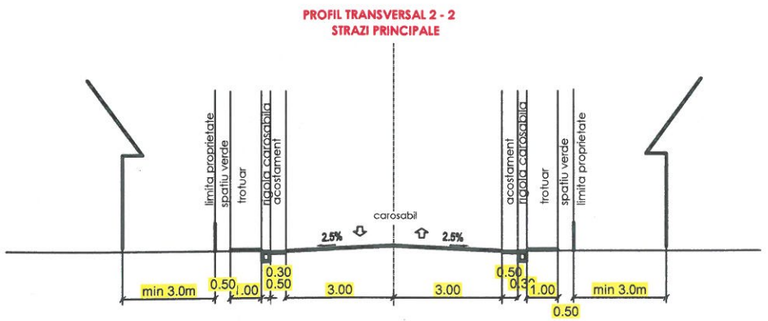


PROFIL TRANSVERSAL 3 - 3
ALTE STRAZI / FUNDATURI INTRAVILAN

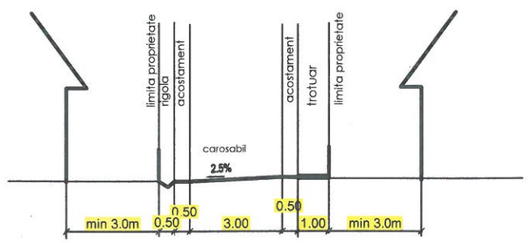

PROFIL TRANSVERSAL 4 - 4
STRAZI SECUNDARE

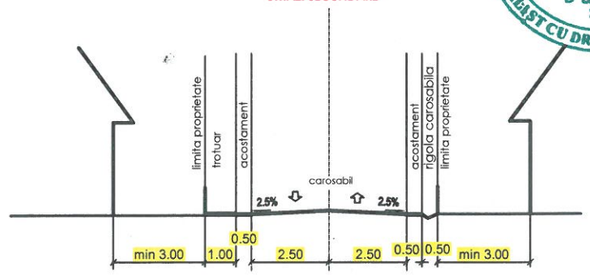

PROFIL TRANSVERSAL 5 - 5
DRUMURI EXPLOATARE IN EXTRAVILAN

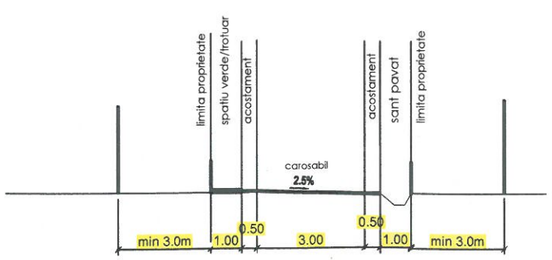

RUR
Vladimir Valeriu V.
CAZAN
urbanist

	Nume	Semnatura	Cerinta	Referat/Expertiza nr. data
Verificator/ Expert				

ZAB TEN CONSULTING
CUI : RO 31744590; J 29 / 877 / 2013
PUCHENII MARI NR. 550

Beneficiar:
COMUNA ALUNIS
JUDETUL PRAHOVA

Proiect nr.: 11 / 2024

Calitate:	Nume/ Titlu	Semnatura	Scara: 1/ 20
Sef proiect:	Urb. Vladimir Cazan		
Proiectat:	Urb. Vladimir Cazan		
	Des. Mihai M.		Data: 07.2026
Desenat :	Des. Mihai M.		

Denumire proiect:
ACTUALIZARE PLAN URBANISTIC GENERAL
COMUNA ALUNIS, JUDETUL PRAHOVA

FAZA: PUG

Denumire plansa: PROFILE TRANSVERSALE

Plansa nr. 8c