
ANEXA LA HOTARAREA CONSILIULUI LOCAL AL COMUNEI ALUNIS, JUDETUL PRAHOVA NR. 42 DIN 14.08.2026


ROMÂNIA JUDEȚUL PRAHOVA, COMUNA ALUNIS CONSILIUL LOCAL

CONSILIUL JUDEȚEAN PRAHOVA ANEXA LA AVIZ CONSILIUL JUDEȚEAN PRAHOVA Nr. 16 din 16.06.2026

PROFIL TRANSVERSAL 1a - 1a
DJ 214 - INTRAVILAN

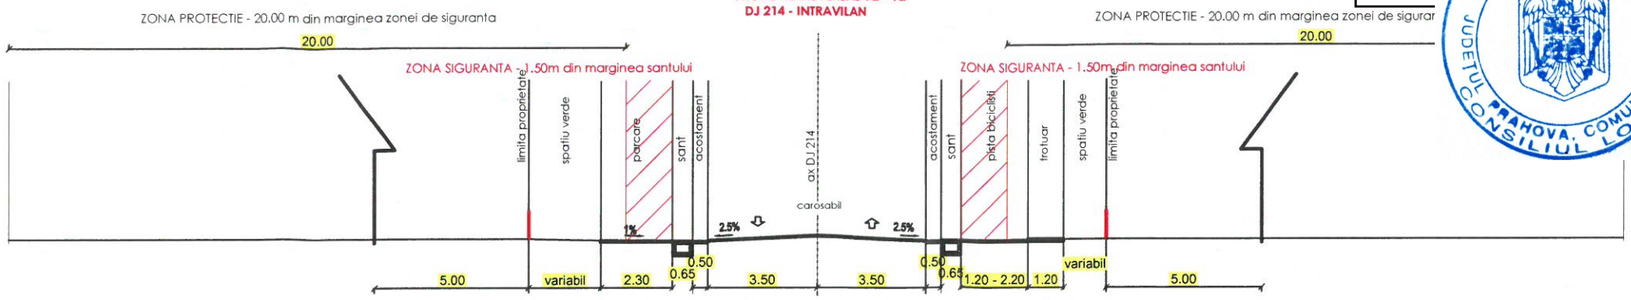


PROFIL TRANSVERSAL 1b - 1b
DJ 101 T - INTRAVILAN

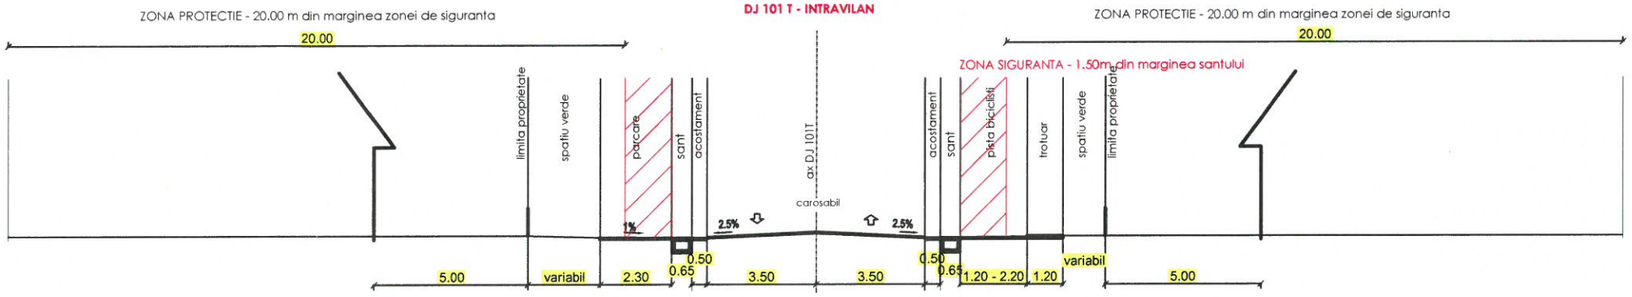


RUR Vlădimir Valeriu V. CAZAN urbanist — REGISTRUL URBANIȘTILOR DIN ROMÂNIA — SPECIALIST CU DREPT DE SEMNĂTURA


PROFIL TRANSVERSAL 2 - 2
STRAZI PRINCIPALE

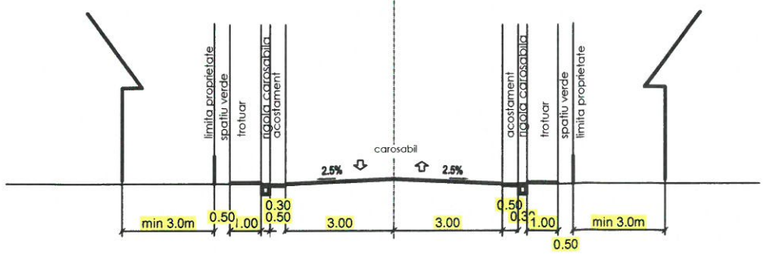


PROFIL TRANSVERSAL 3 - 3
ALTE STRAZI / FUNDATURI INTRAVILAN

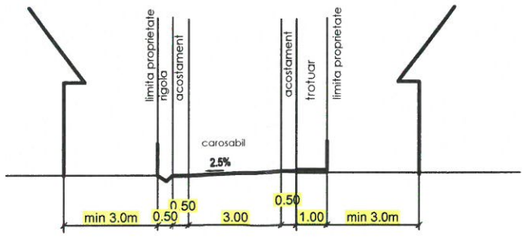

PROFIL TRANSVERSAL 4 - 4
STRAZI SECUNDARE

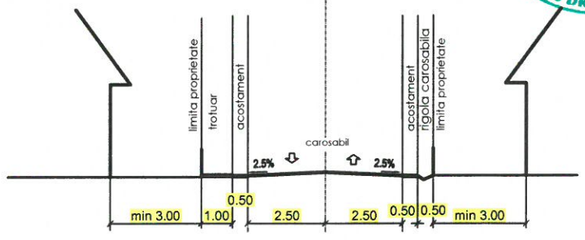

PROFIL TRANSVERSAL 5 - 5
DRUMURI EXPLOATARE IN EXTRAVILAN

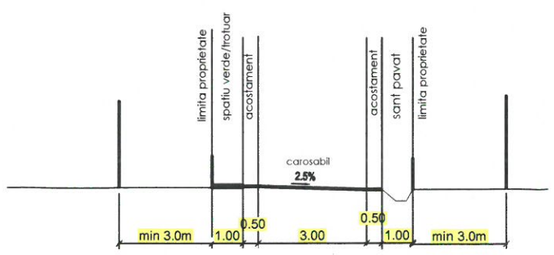

SOCIETATEA COMERCIALA ZAB TEN CONSULTING S.R.L. Bucureni Mari

	Nume	Semnatura	Cerinta	Referat/Expertiza nr. data
Verificator/ Expert				

ZAB TEN CONSULTING
CUI : RO 31744590; J 29 / 877 / 2013
PUCHENII MARI NR. 550

Beneficiar:
COMUNA ALUNIS
JUDETUL PRAHOVA

Proiect nr.: 11 / 2024

Calitate:	Nume/ Titlu	Semnatura	Scara: 1/ 20
Sef proiect:	Urb. Vladimir Cazan		
Proiectat:	Urb. Vladimir Cazan		Data: 07.2026
	Des. Mihai M.		
Desenat :	Des. Mihai M.		

Denumire proiect:
ACTUALIZARE PLAN URBANISTIC GENERAL COMUNA ALUNIS, JUDETUL PRAHOVA

FAZA: PUG

Denumire plansa: PROFILE TRANSVERSALE

Plansa nr. 8c