
PLAN URBANISTIC GENERAL

ACTUALIZARE PLANULUI URBANISTIC GENERAL
COMUNA ALUNIS, JUDETUL PRAHOVA

REGLEMENTARI - ECHIPARE TEHNICO-EDILITARA

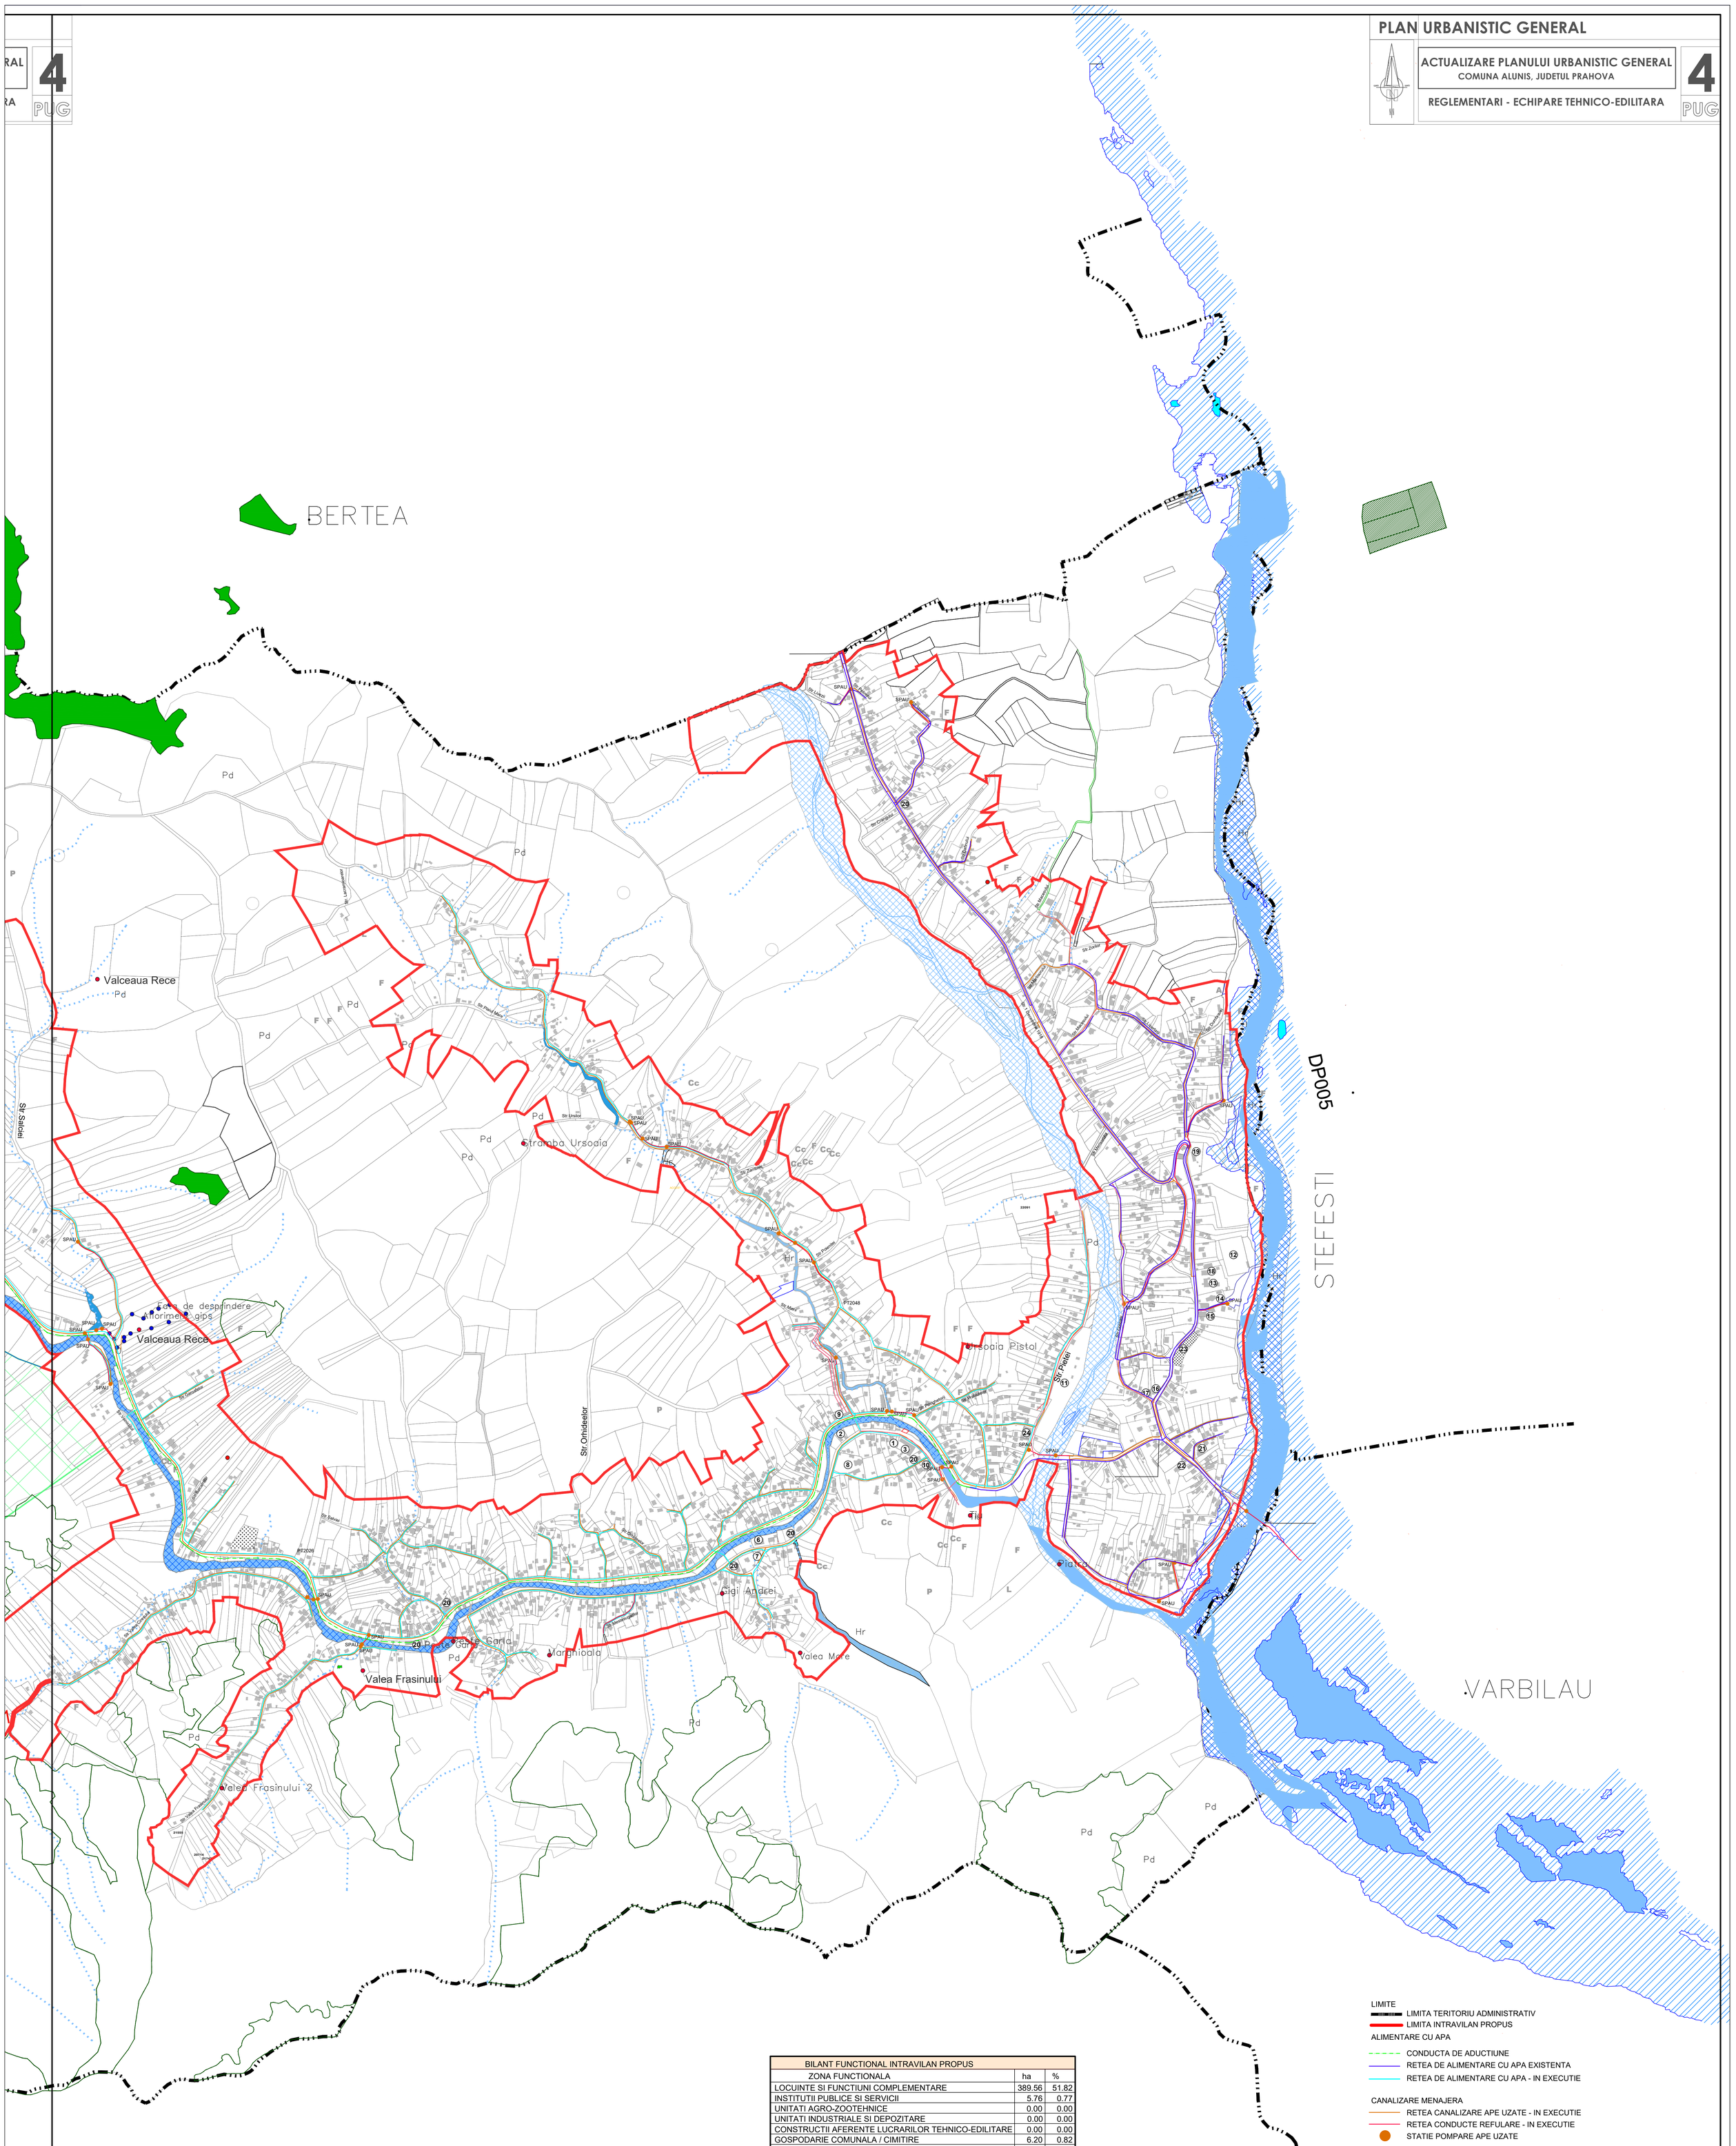

TOPONIMII	
Nr. crt.	DENUMIRE
1	PRIMARIE SI CONSILIUL LOCAL
2	POLITIA COMUNITARA
3	SCOALA
4	SCOALA NR.2, GRADINITA NR.2 ALUNIS
5	BISERICA SF PARASCHEVA + CIMITIR ALUNIS
6	CAMIN CULTURAL
7	OFICIUL POSTAL + POLITIA ALUNIS
8	BISERICA SFINTII 3 IERARHI + CIMITIR
9	FARMACIE
10	PENSIUNE
11	TARGUL ALUNIS
12	STADIONUL GHEORGHE MAFTEI
13	SCOALA
14	BISERICA
15	BRUTARIE
16	CENTRU MEDICAL ALUNIS
17	SERVICII FUNERARE
18	GRADINITA OSTROVU
19	ATELIER SCOALA
20	MAGAZIN MIXT
21	FRIZERIE
22	PENSIUNE
23	CIMITIR
24	DEPOZIT MATERIALE

BILANT FUNCTIONAL INTRAVILAN PROPUS		
ZONA FUNCTIONALA	ha	%
LOCUINTE SI FUNCTIUNI COMPLEMENTARE	389.56	51.82
INSTITUTII PUBLICE SI SERVICII	5.76	0.77
UNITATI AGRO-ZOOTEHNICE	0.00	0.00
UNITATI INDUSTRIALE SI DEPOZITARE	0.00	0.00
CONSTRUCTII AFERENTE LUCRARILOR TEHNICO-EDILITARE	0.00	0.00
GOSPODARIE COMUNALA / CIMITIRE	6.20	0.82
SPATII PLANTATE, DE PROTECTIE, AGREMENT, SPORT	13.90	1.85
ZONA MIXTA LOCUINTE SI SERVICII	238.34	31.70
CAI DE COMUNICATIE RUTIERA SI AMENAJARI AFERENTE	45.37	6.03
TERENURI NEPRODUCTIVE	1.15	0.15
TERENURI AFLATE PERMANENT SUB APE	51.60	6.86
TOTAL	**751.88**	**100.00**

Suprafata intravilan existent	**717.231** ha
Suprafata de teren ce se exclude din intravilan	**98.993** ha
Suprafata de teren ce se introduce in intravilan	**133.645** ha
Suprafata intravilan propus	**751.883** ha

LIMITE
- LIMITA TERITORIU ADMINISTRATIV
- LIMITA INTRAVILAN PROPUS

ALIMENTARE CU APA
- CONDUCTA DE ADUCTIUNE
- RETEA DE ALIMENTARE CU APA EXISTENTA
- RETEA DE ALIMENTARE CU APA - IN EXECUTIE

CANALIZARE MENAJERA
- RETEA CANALIZARE APE UZATE - IN EXECUTIE
- RETEA CONDUCTE REFULARE - IN EXECUTIE
- STATIE POMPARE APE UZATE

	Nume	Semnatura	Cerinta	Referat/Expertiza nr. data
Verificator/				
Expert				

ZAB TEN CONSULTING
CUI : RO.31744590; J 29 / 877 / 2013
PUCHENII MARI NR. 550

Beneficiar:
COMUNA ALUNIS
JUDETUL PRAHOVA

Proiect nr.: 11 / 2024

Calitate:	Nume/ Titlu	Semnatura
Sef proiect:	Urb. Vladimir Cazan	
Proiectat:	Urb. Vladimir Cazan	
	Des. Mihai M.	
Desenat :	Des. Mihai M.	

Scara: 1/ 5000
Data: 05.2025

Denumire proiect:
ACTUALIZARE PLAN URBANISTIC GENERAL COMUNA ALUNIS, JUDETUL PRAHOVA

FAZA: PUG

Denumire plansa: REGLEMENTARI - ECHIPARE TEHNICO-EDILITARA -ALIMENTARE CU APA SI CANALIZARE

Plansa nr. 4a